

Двери не показаны

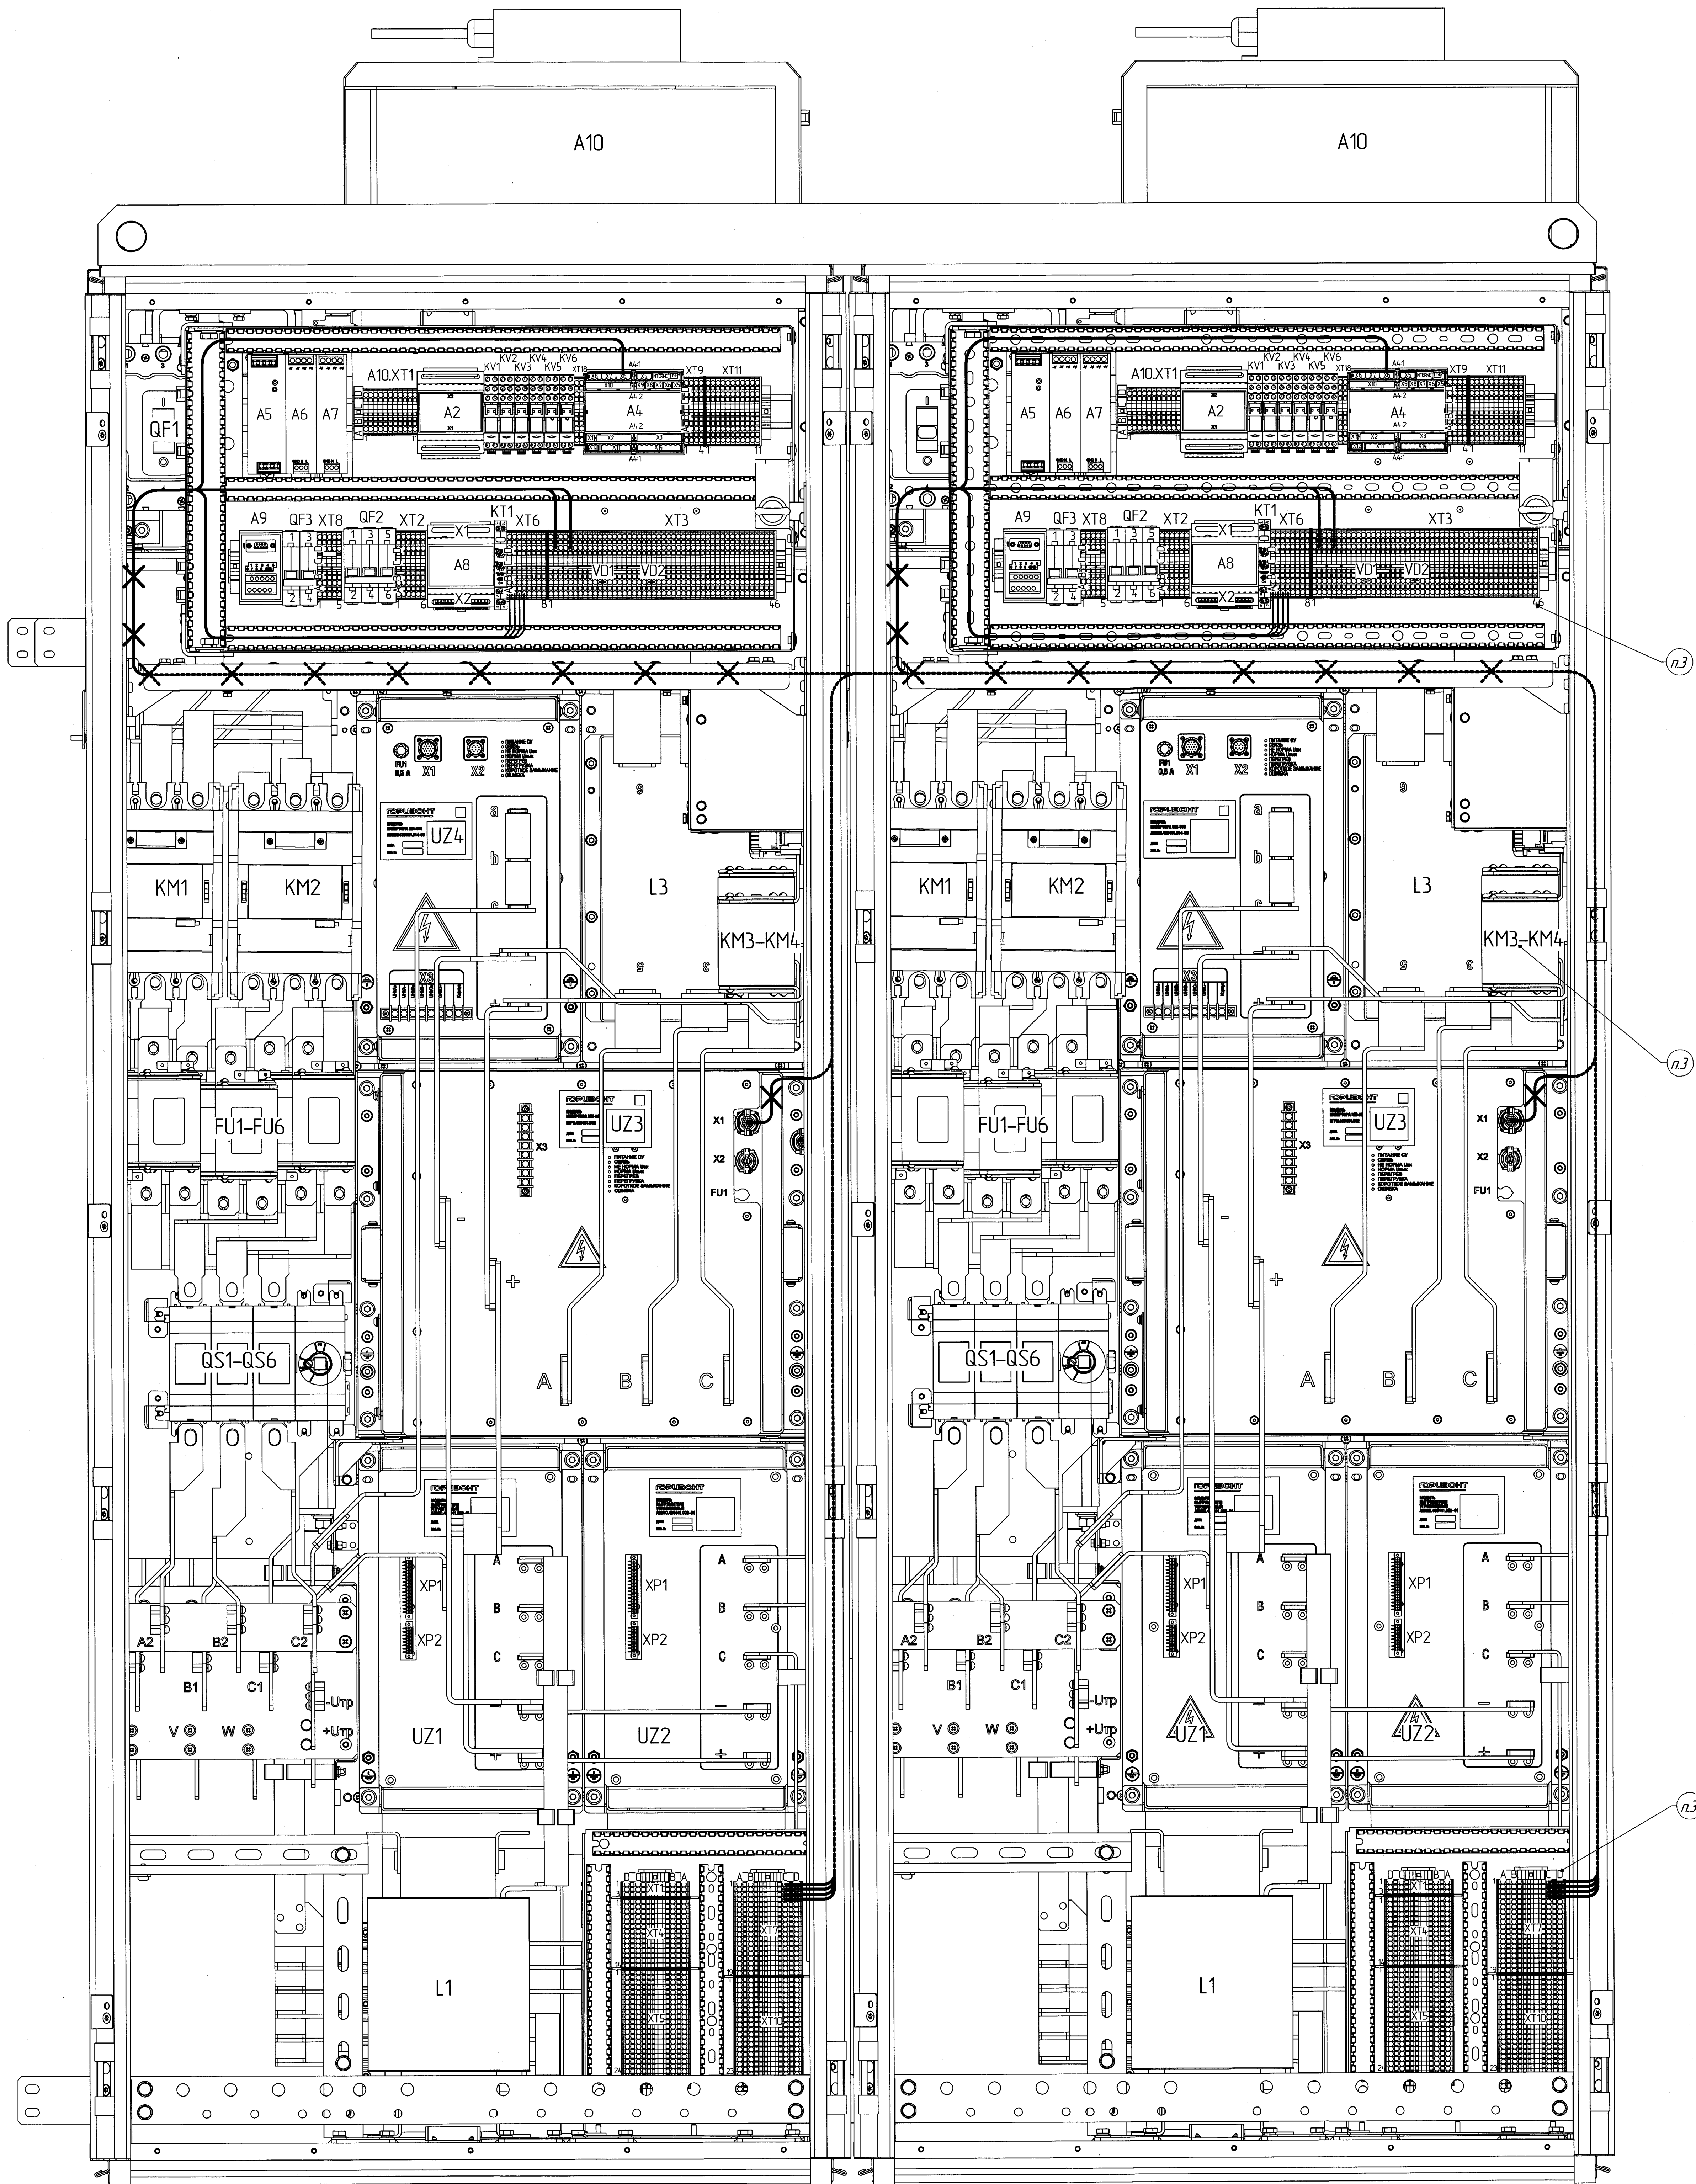


Таблица 1

|                             |     |     |     |     |     |     |     |     |
|-----------------------------|-----|-----|-----|-----|-----|-----|-----|-----|
| ЭРЦЛ4.35521001              | -00 | -01 | -02 | -03 | -04 | -05 | -06 | -08 |
| ЭРЦЛ685662017               | X   | X   | X   | X   | X   | X   | X   | X   |
| УЧН 1260 ЖГУ11              |     |     |     |     |     |     |     |     |
| ЭРЦЛ685662015               |     |     |     |     |     |     |     |     |
| УЧН 500 ЖГУ11               |     |     |     |     |     |     |     |     |
| ЭРЦЛ685662016-01            |     |     |     |     |     |     | X   |     |
| УЧН 500 ЖГУ12               |     |     |     |     |     |     |     |     |
| ЭРЦЛ685663005-01            | X   | X   | X   | X   | X   | X   | X   | X   |
| Коды: ММ                    |     |     |     |     |     |     |     |     |
| ЭРЦЛ685662013               | X   | X   | X   | X   | X   | X   | X   | X   |
| Контакты первичных УЧН 1260 |     |     |     |     |     |     |     |     |
| ЭРЦЛ685662014               |     |     |     |     |     |     |     | X   |
| Контакты первичных УЧН 500  |     |     |     |     |     |     |     |     |

Таблица 2

|           |           |           |          |       |
|-----------|-----------|-----------|----------|-------|
| Категория | Цели 380В | Цели 110В | Цели 24В | связь |
| Цели 380В | -         | 0,1м      | 0,1м     | 0,2м  |
| Цели 110В | 0,1м      | -         | -        | 0,1м  |
| Цели 24В  | 0,1м      | -         | -        | 0,05м |
| Связь     | 0,2м      | 0,1м      | 0,05м    | -     |

Таблица 3

| Двухзначный    | Код                              |
|----------------|----------------------------------|
| ЭРЦЛ4.35521001 | 1260В-06-ПТВ12-ВК-ВР-ВФ-ВТ-ВУ-ВЗ |
| -01            | 1260В-06-ПТВ12-ВК-ВР-ВФ-ВТ-ВУ-ВЗ |
| -02            | 1260В-06-ПТВ12-ВК-ВР-ВФ-ВТ-ВУ-ВЗ |
| -03            | 1260В-06-ПТВ12-ВК-ВР-ВФ-ВТ-ВУ-ВЗ |
| -04            | 1260В-06-ПТВ12-ВК-ВР-ВФ-ВТ-ВУ-ВЗ |
| -05            | 1260В-06-ПТВ12-ВК-ВР-ВФ-ВТ-ВУ-ВЗ |
| -06            | 500В-06-ПТВ6-ВК-ВР-ВФ-ВТ-ВУ-ВЗ   |
| -08            | 1260В-06-ПТВ12-ВК-ВР-ВФ-ВТ-ВУ-ВЗ |

- 1 Электромонтаж выполнять согласно таблиц 1 и 3.
- 2 Места крепления стяжек.
- 3 Позиционные обозначения элементов и их контактов показаны условно.
- 4 При прокладке разных категорий цепей руководствоваться таблицей 2.
- 5 Не допускать провисание проводов, крепить шагом 40мм.
- 6 Не допускать наращивание проводов и кабелей.
- 7 Маркировка на проводах и кабелях должна быть хорошо читаемой и не стираемой.

|                   |      |          |      |                             |        |   |
|-------------------|------|----------|------|-----------------------------|--------|---|
| ЭРЦЛ4.35521001 М3 |      |          |      | Лист                        | Листов | 1 |
| Имя               | Лист | № докум. | Дата | Преобразователь частоты УЧН |        |   |
| Разработ          | Лист | Лист     | Лист | Электронный чертеж          |        |   |
| Проект            | Лист | Лист     | Лист | ООО "НПО Торисант"          |        |   |
| Исполн            | Лист | Лист     | Лист | Формат А4                   |        |   |